

PROVINCIA DI TORINO
COMUNE DI SANTENA

Via TETTI AGOSTINO n.31 - PIANO RIALZATO

OGGETTO:

STUDIO DI FATTIBILITA per lavori di rifunionalizzazione degli esistenti blocchi spogliatoio presso la palestra Falcone

INTESTATARI PRATICA:

COMUNE DI SANTENA

TAVOLA 01/02

BECCHIO Arch. Monica
Via Torino n.144 - 10122 Carmagnola Call: 3484122875
C.F. BCCMNC83554470K P.IVA 02630800117
e-mail: architetto@becchio@gmail.com
pec: m.becchio@architetto@torinopec.it

IL TECNICO


PIANTE STATO DI FATTO
PROGETTO

SCALA: 1:100


DATA: OTTOBRE 2023

STUDIO DI FATTIBILITA MANUTENZIONE STRAORDINARIA SPOGLIATOI E LOCALE PALESTRA


STATO DI FATTO scala 1:100
piano rialzato

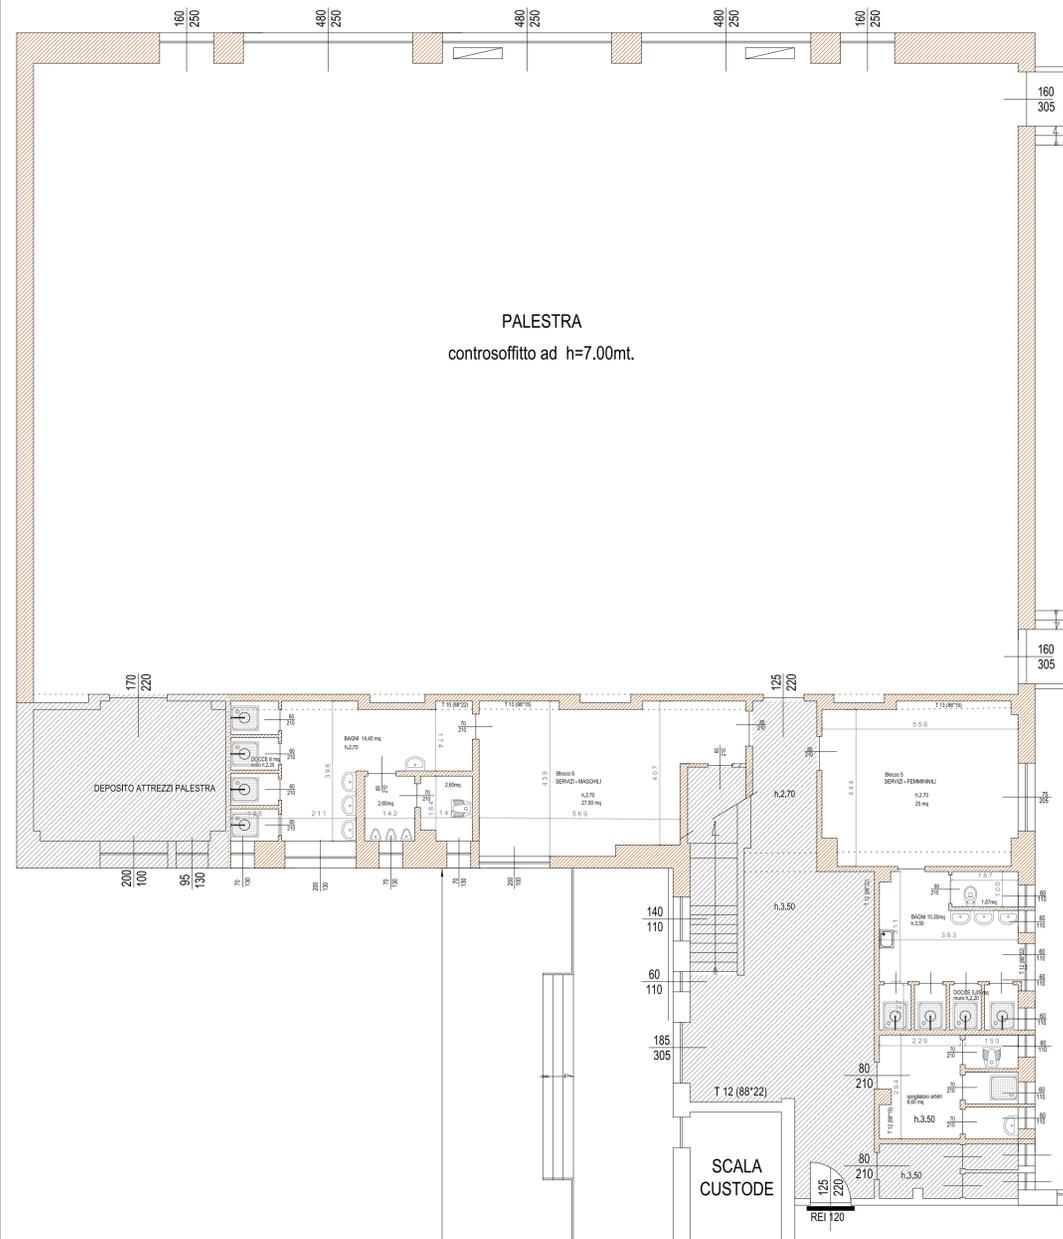

STATO IN PROGETTO scala 1:100
piano rialzato

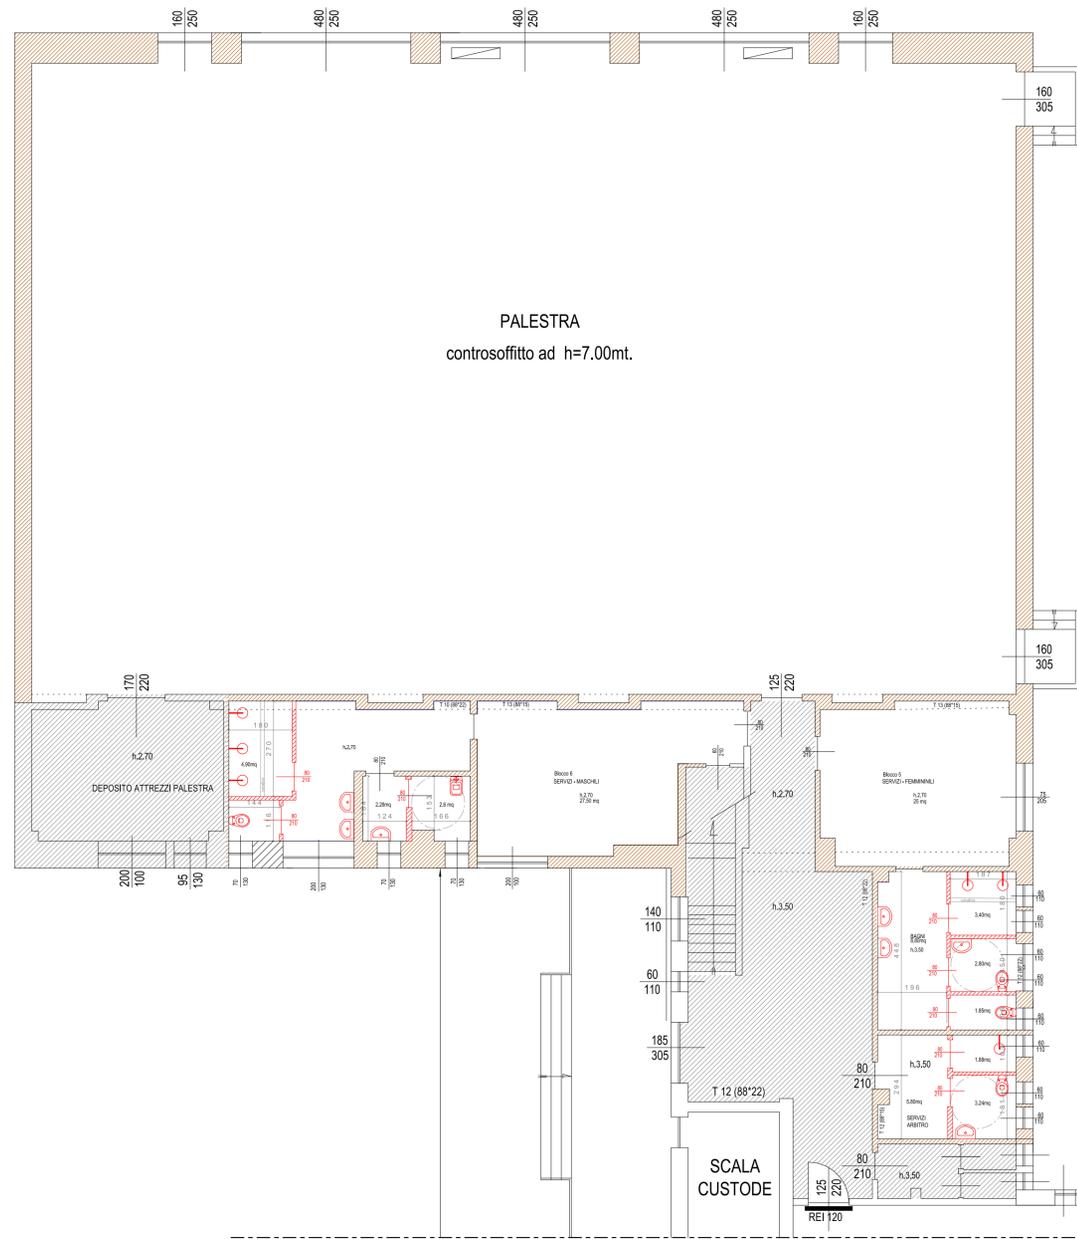

STATO IN PROGETTO scala 1:100
piano rialzato
APPROFONDIMENTO RIFACIMENTO PAVIMENTAZIONE

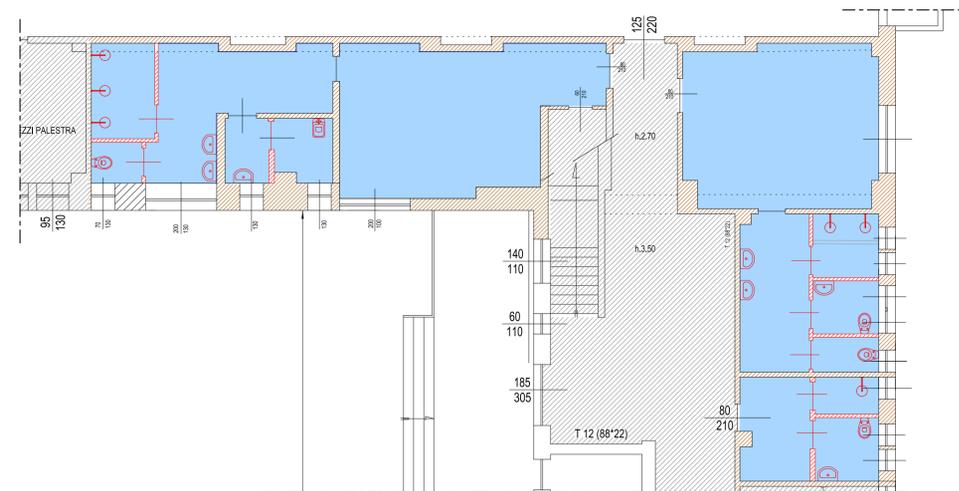


LEGENDA

- OPERE A PROGETTO
- PORZIONI ESCLUSE DALL'INTERVENTO
- MURI CHE DELIMITANO AREA OGGETTO DI INTERVENTO
- RIFACIMENTO COMPLETO DELLA PAVIMENTAZIONE COMPRESI I SOTTOFONDI

PRINCIPALI INTERVENTI IN PROGETTO

- Rifacimento completo della pavimentazione compresi i sottofondi
- Rifacimento di tutti i rivestimenti ceramici alle pareti
- Realizzazione di nuovo impianto elettrico comprensivo di trazione dell'aria
- Rifacimento completo dell'impianto idrico sanitario
- Sostituzione dei radiatori e realizzazione delle nuove linee distributive
- Sostituzione di tutte le porte interne e opere di tinteggiatura

FOTO AEREA DELL'AREA

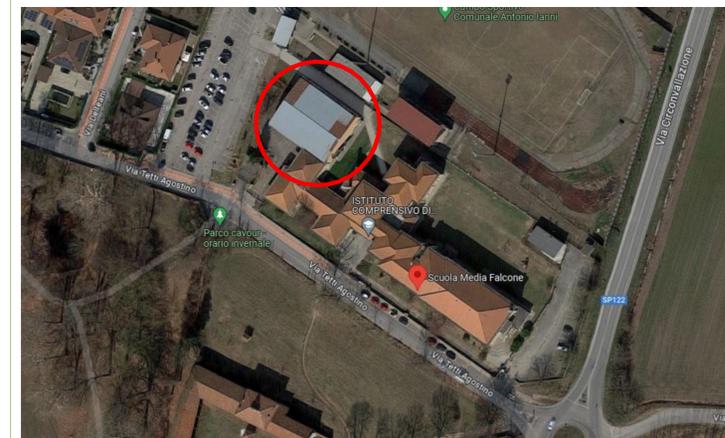

ESTRATTO DI PRG - scala 1:2000 - art. 29 delle NTA