



UFFICIO OPERATIVO DI TORINO

**MANUTENZIONE STRAORDINARIA
TORRENTE BANNA**

PROGETTO DEFINITIVO-ESECUTIVO

TO-E-147/M

RIPRISTINO SEZIONE DI DEFLUSSO E MANUTENZIONE VEGETAZIONE RIPARIALE
TORRENTE BANNA NEL TRATTO DI ATTRAVERSAMENTO DEL TERRITORIO
COMUNALE DI POIRINO

ELABORATO:
Planimetria di Progetto

SCALA:
1:10.000

ELABORATO
M

GRUPPO DI PROGETTAZIONE


Progettista Coordinatore
ing. Carmelo PAPA

Tecnico Progettista
dott.ssa Melissa GREMMO

IL RESPONSABILE DEL PROCEDIMENTO
dott. ing. Gianluca ZANICHELLI

DATA:
20.11.2012

PERIZIA N.
440

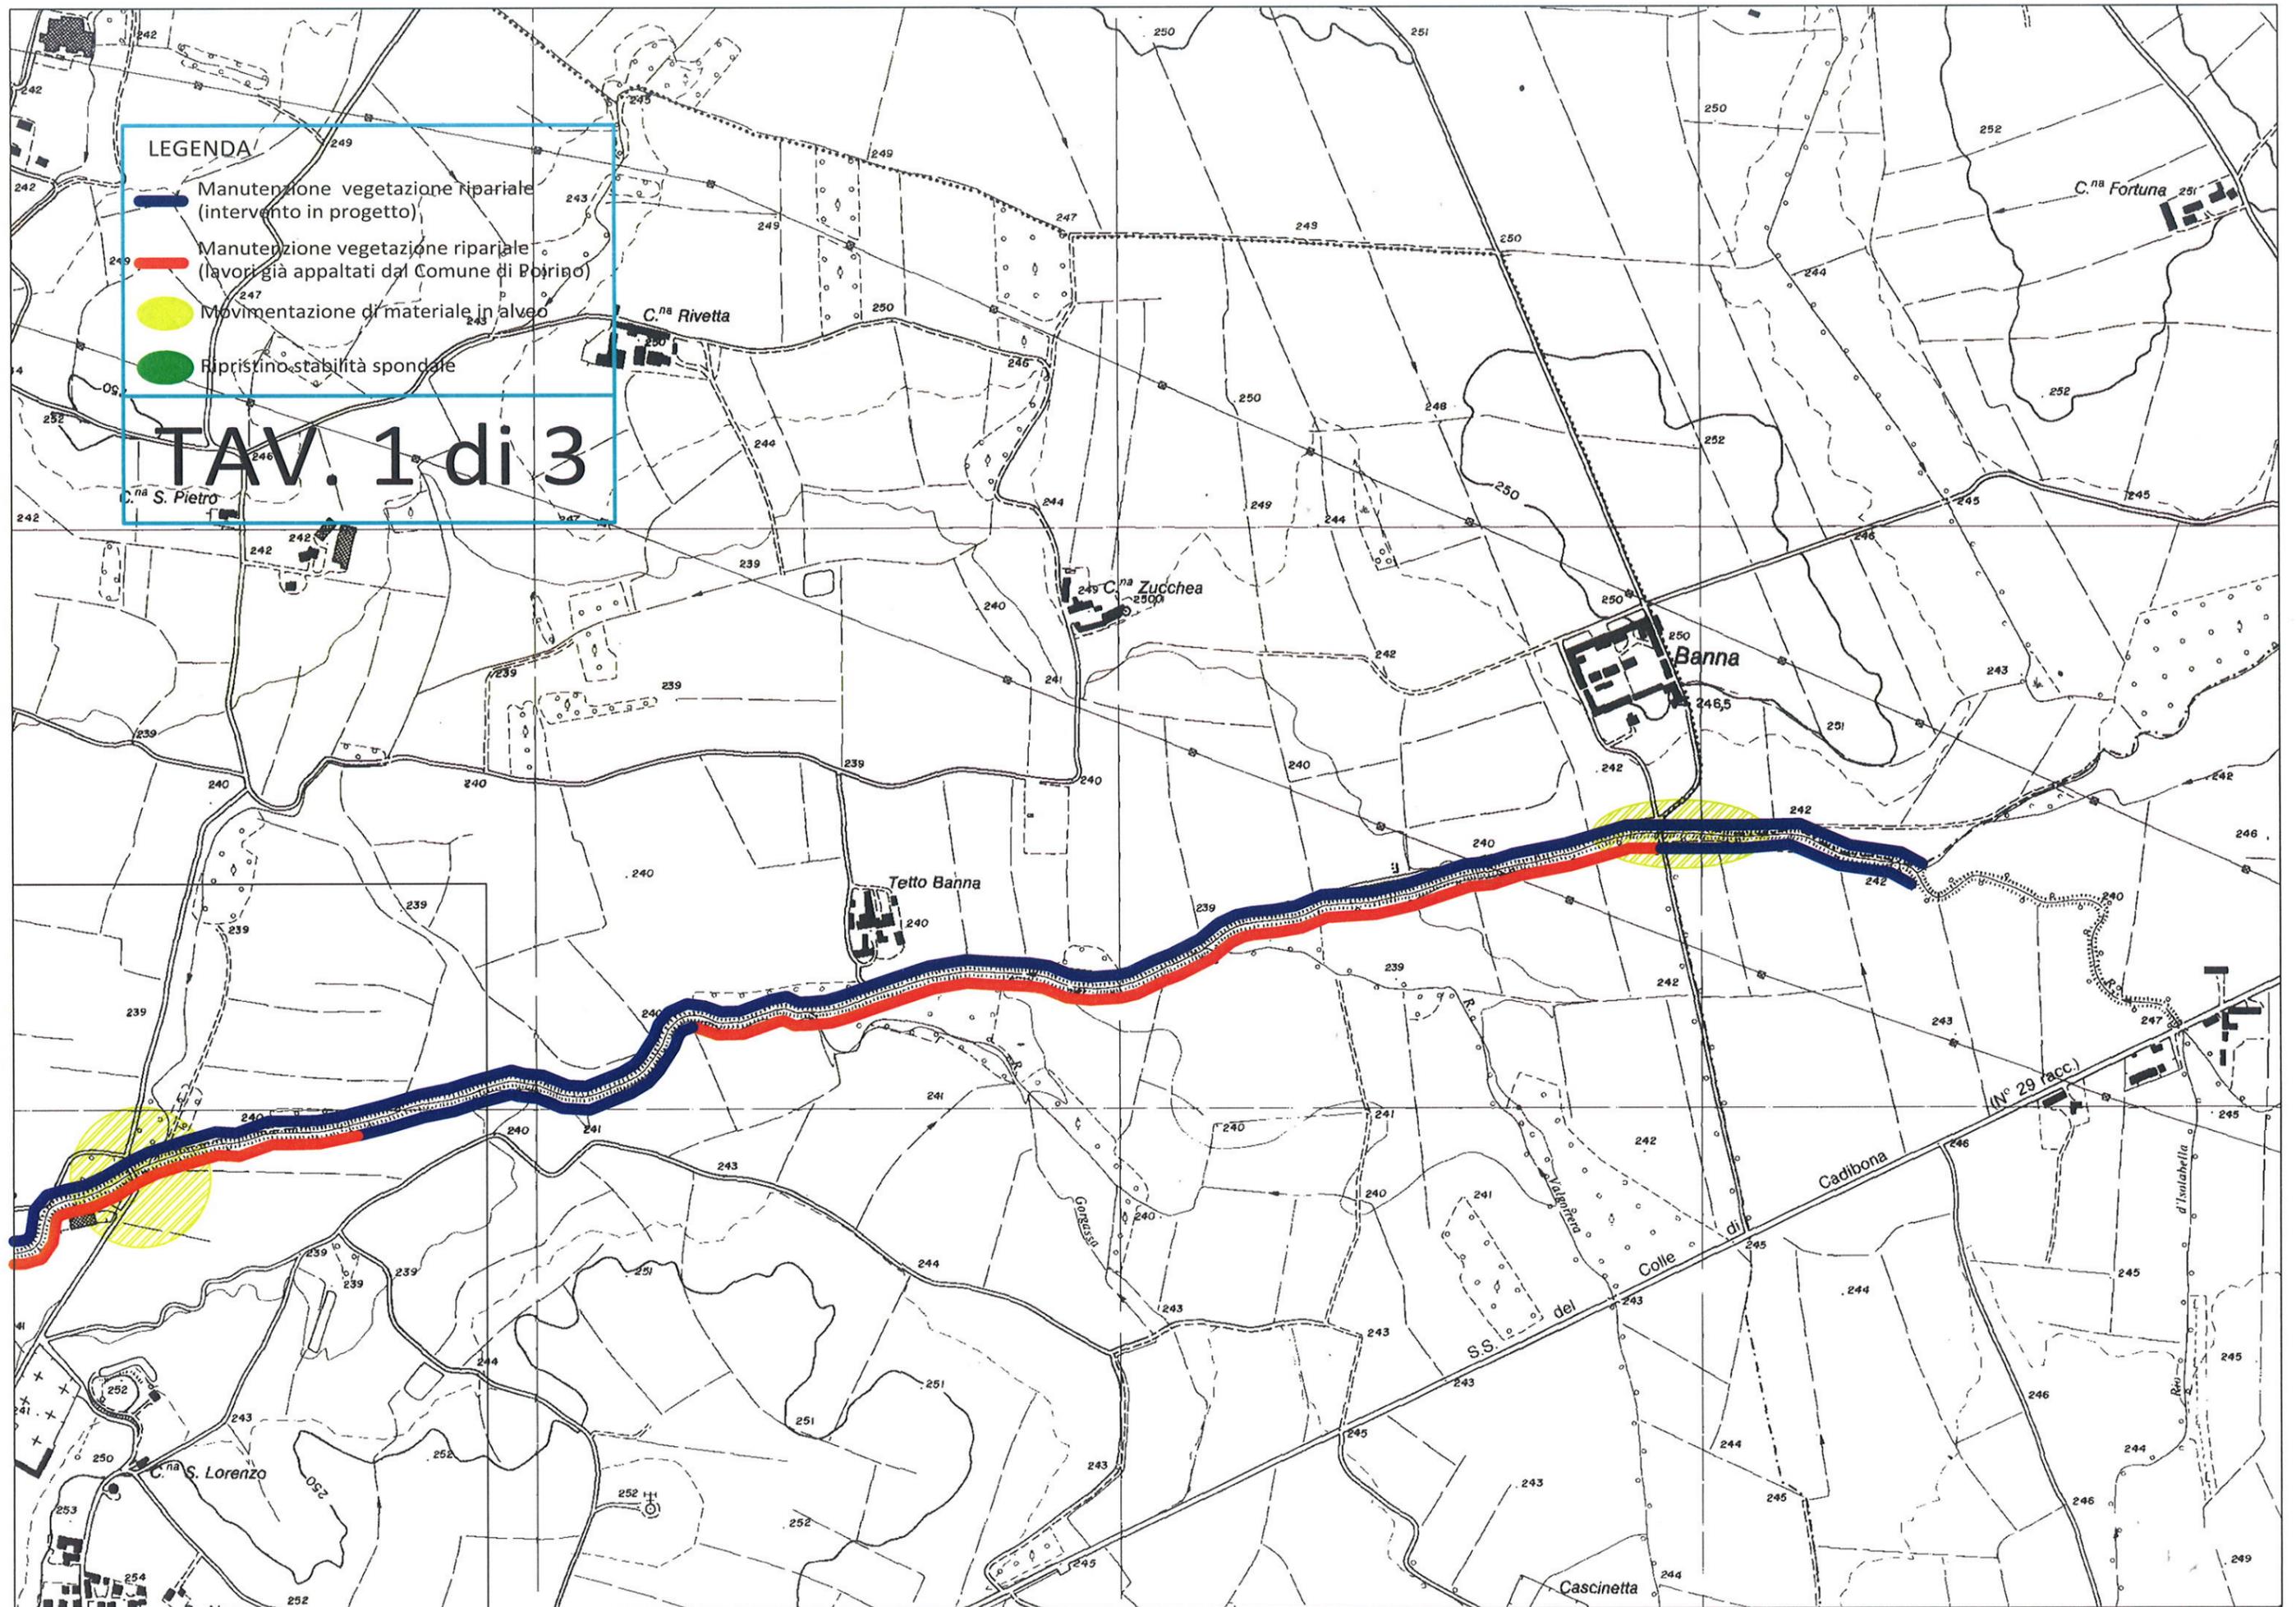

LEGENDA

-  Manutenzione vegetazione ripariale (intervento in progetto)
-  Manutenzione vegetazione ripariale (lavori già appaltati dal Comune di Boirino)
-  Movimentazione di materiale in alveo
-  Ripristino stabilità spondale

TAV. 1 di 3

Manutenzione vegetazione ripariale (intervento in progetto)

Manutenzione vegetazione ripariale (lavori già appaltati dal Comune di Boirino)

Movimentazione di materiale in alveo

Ripristino stabilità spondale

TAV. 1 di 3

C. na S. Pietro

C. na Rivetta

C. na Zucchea

Banna

Tetto Banna

N° 29 racc.)

Cadibona

SS. del Colle di

Cascinetta

C. na S. Lorenzo

C. na Fortuna

