

PROVINCIA DI TORINO
COMUNE DI SANTENA

Via TETTI AGOSTINO n.31 - PIANO RIALZATO

OGGETTO:

STUDIO DI FATTIBILITÀ per lavori di rifunzionalizzazione degli esistenti blocchi spogliatoio presso la palestra Falcone

INTESTATARI PRATICA:

COMUNE DI SANTENA

TAVOLA 02/02

COMPARATIVA

SCALA: 1:100


DATA: OTTOBRE 2023

BECCHIO Arch. Monica

Via Torino n.144 - 10022 Camagnola Cell. 3484122975
C.F. BCCMNC83S541470K P.IVA 09509080017
e-mail: architettobecchio@gmail.com
pec: m.becchio@architettitorinopec.it

IL TECNICO

COMPARATIVA scala 1:100
piano rialzato

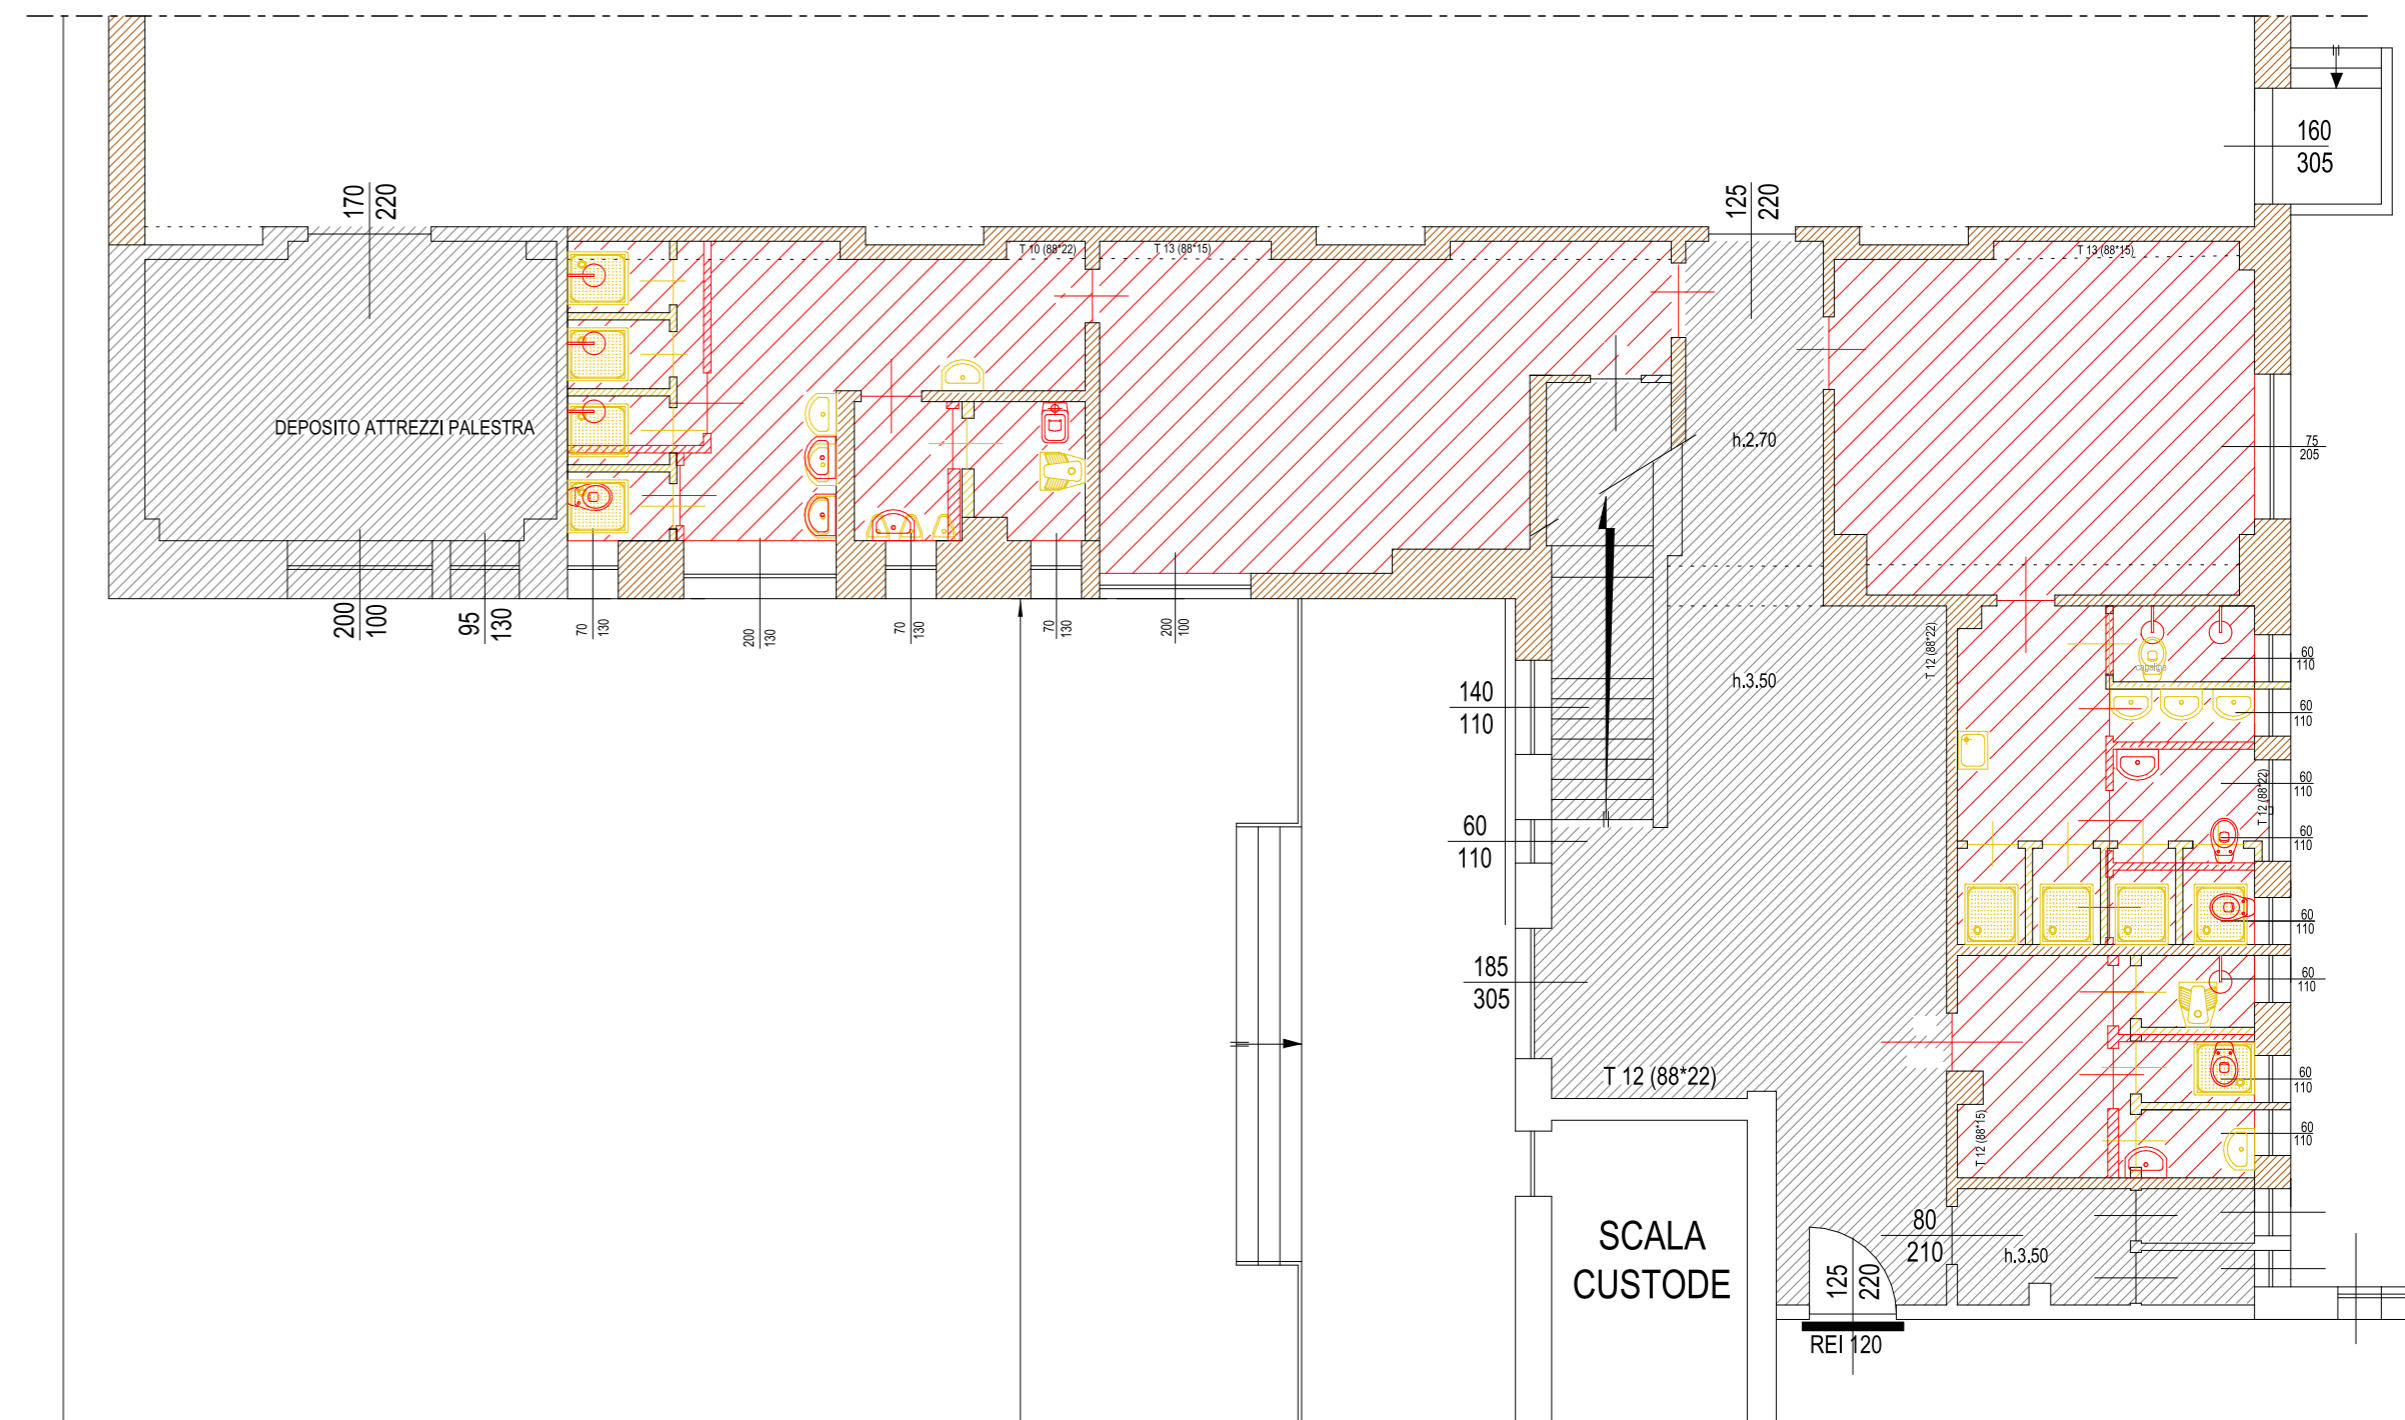

-  DEMOLIZIONE
-  OPERE A PROGETTO