

PROVINCIA DI TORINO
COMUNE DI POIRINO
Cascina Buonavalle

OGGETTO: Istanza di permesso di costruire
per realizzazione di nuovo allevamento suinicolo

RICHIEDENTE:
AZIENDA AGRICOLA
MARCHISONE ANGELO

IL TECNICO

TAVOLA

NUOVA PERIMETRAZIONE E3
CASCINA BUONAVALLE

SCALA 1:2.000
1:5.000 1:10.000


CARIGNANO, LI':

A Studio
Agricoltura Ambiente Architettura
Studio Associato


Vicolo Annunziata n.3
10041 CARIGNANO (TO)
C.F./P.iva 11278850018
Tel/Fax 011/9770805
Email: mail.astudio@gmail.com
www.astudiocarignano.it

Boniforte P.A. Alessandro - Ferrero Geom. Stefano - Tosco P.A. Valentino


ESTRATTO DI MAPPA
SCALA 1:2000

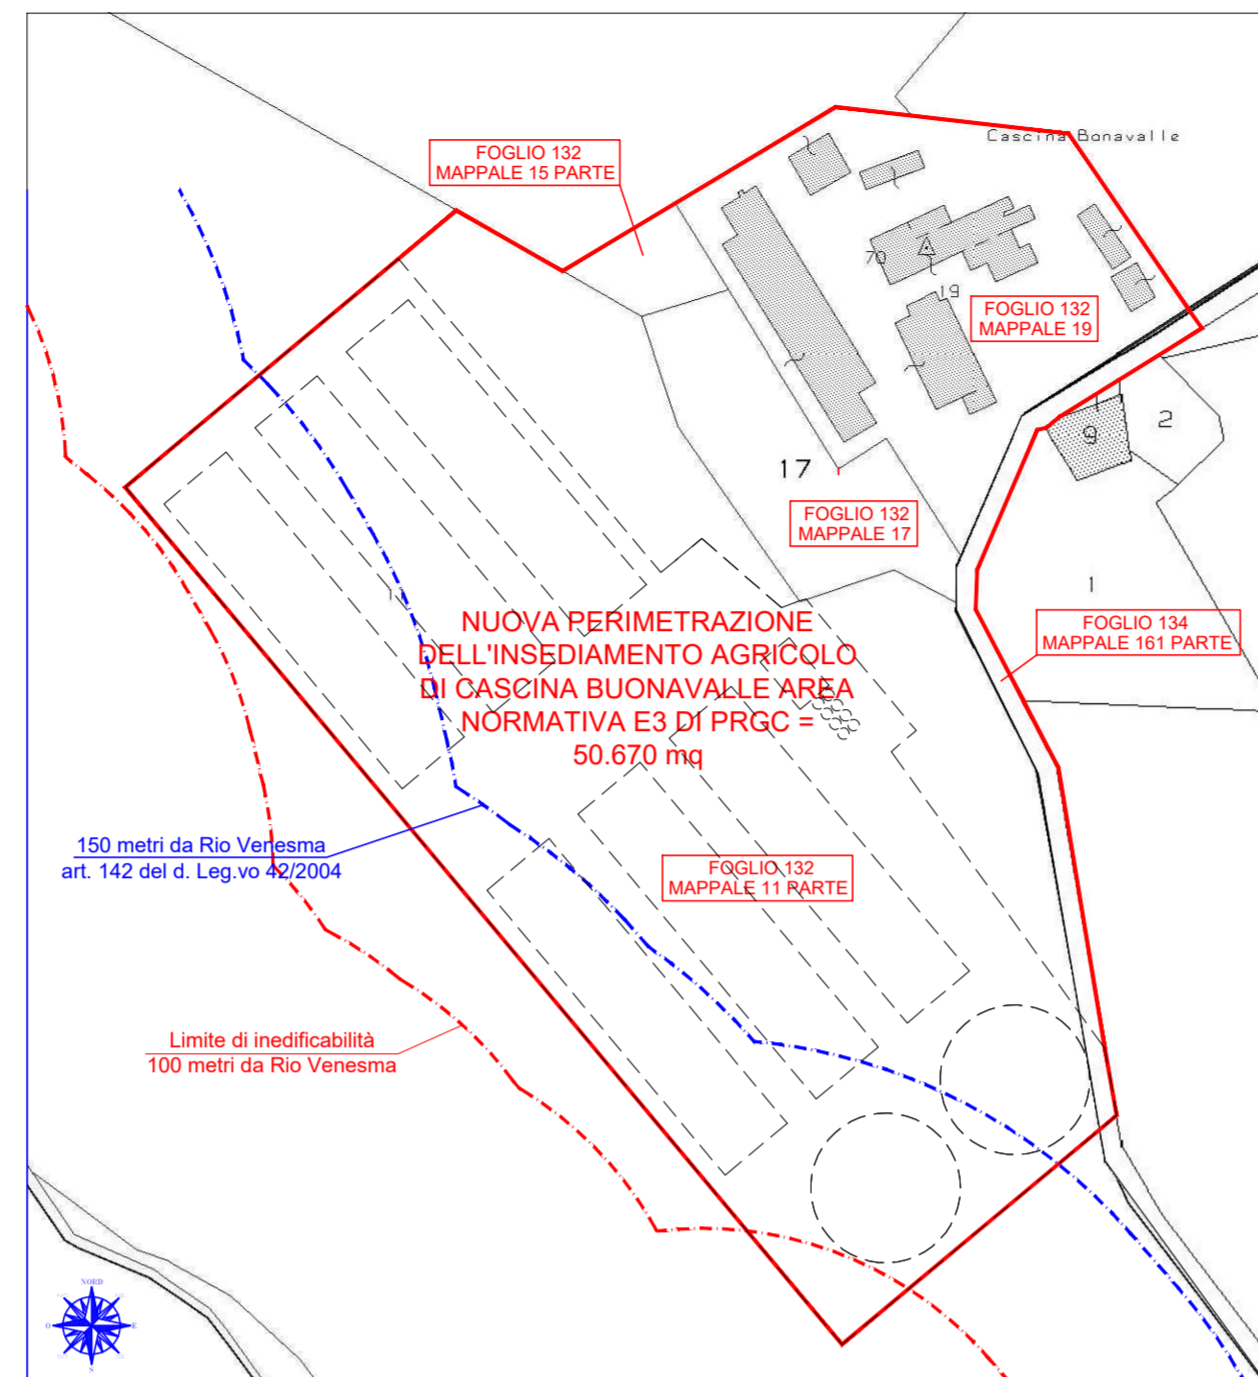

ESTRATTO DI PRGC SCALA 1:10000

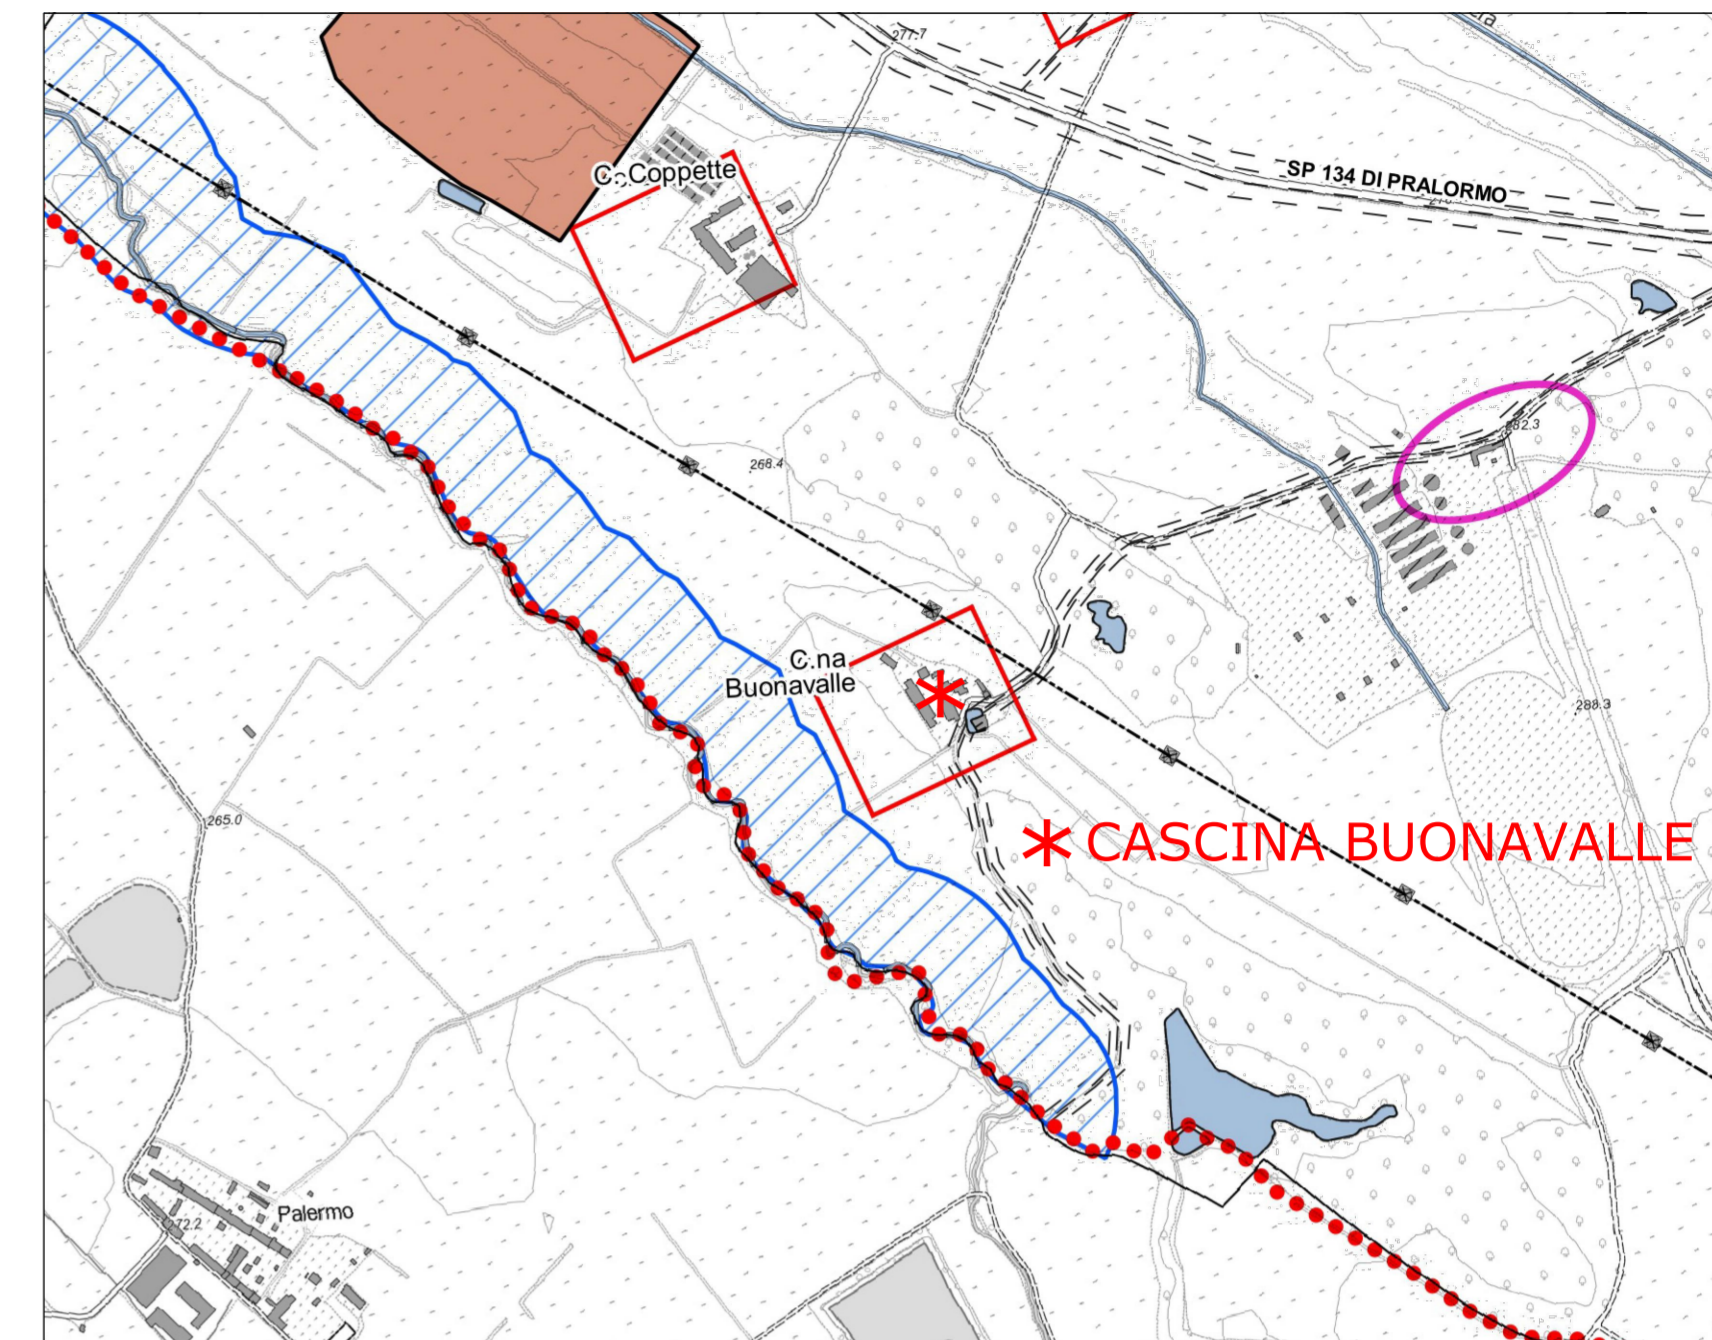

ESTRATTO DI MAPPA CATASTALE
SCALA 1:5000
UNIONE FOGLI 132 e 134

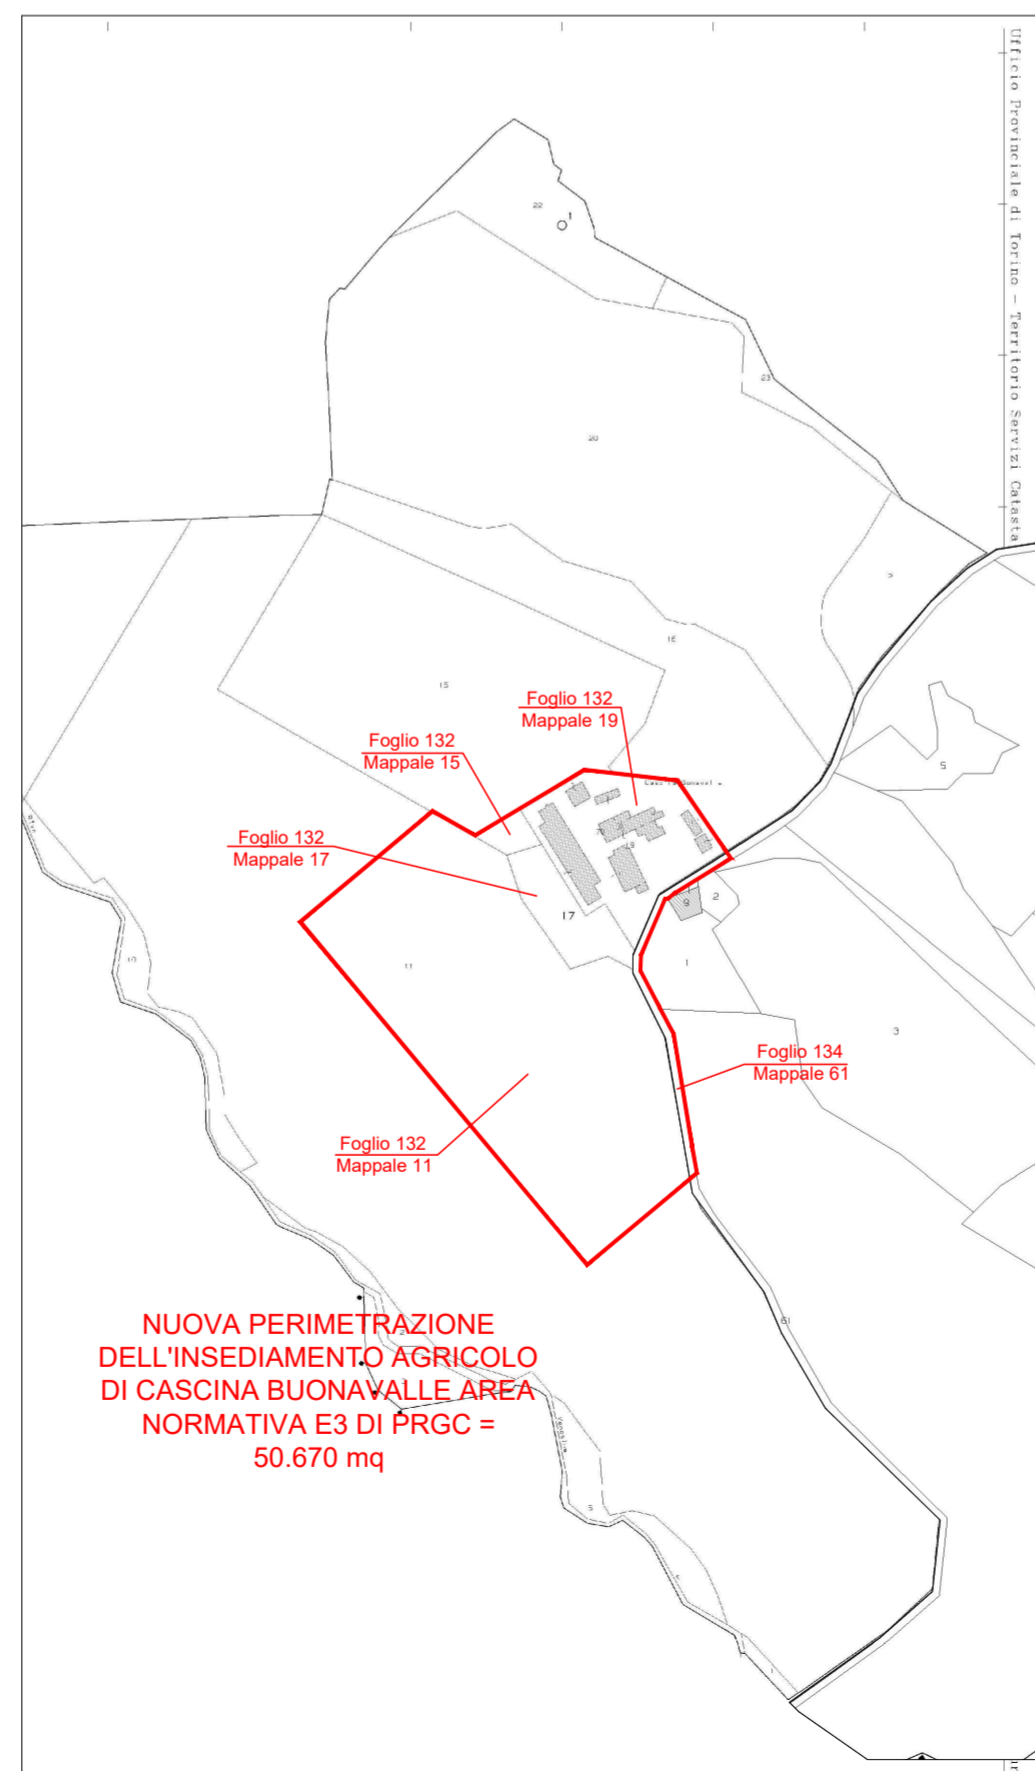

ESTRATTO DI PRGC SCALA 1:2000

