



REGIONE
PIEMONTE

CITTA' METROPOLITANA DI TORINO



PERCORSI CICLABILI SICURI DA CHIERY AL PO

CUP: D43D19000450006
CIG: 8580564968

PERIZIA SUPPLETIVA E DI VARIANTE N.2

COMUNE DI SANTENA



Elab.10


Tratta C01 – Rotonda Via Nazionale - SP029
(Cambiano) – Interventi e segnaletica

Arch. Paolo Castelnovi

Paolo Castelnovi
architetto
n. 999 Ordine di Torino
Via Basilica 3 10122 Torino
C. F. CST PLA 48H28 D889G
P. IVA 01596010015

Data: Settembre 2023

Planimetria Scala 1:200

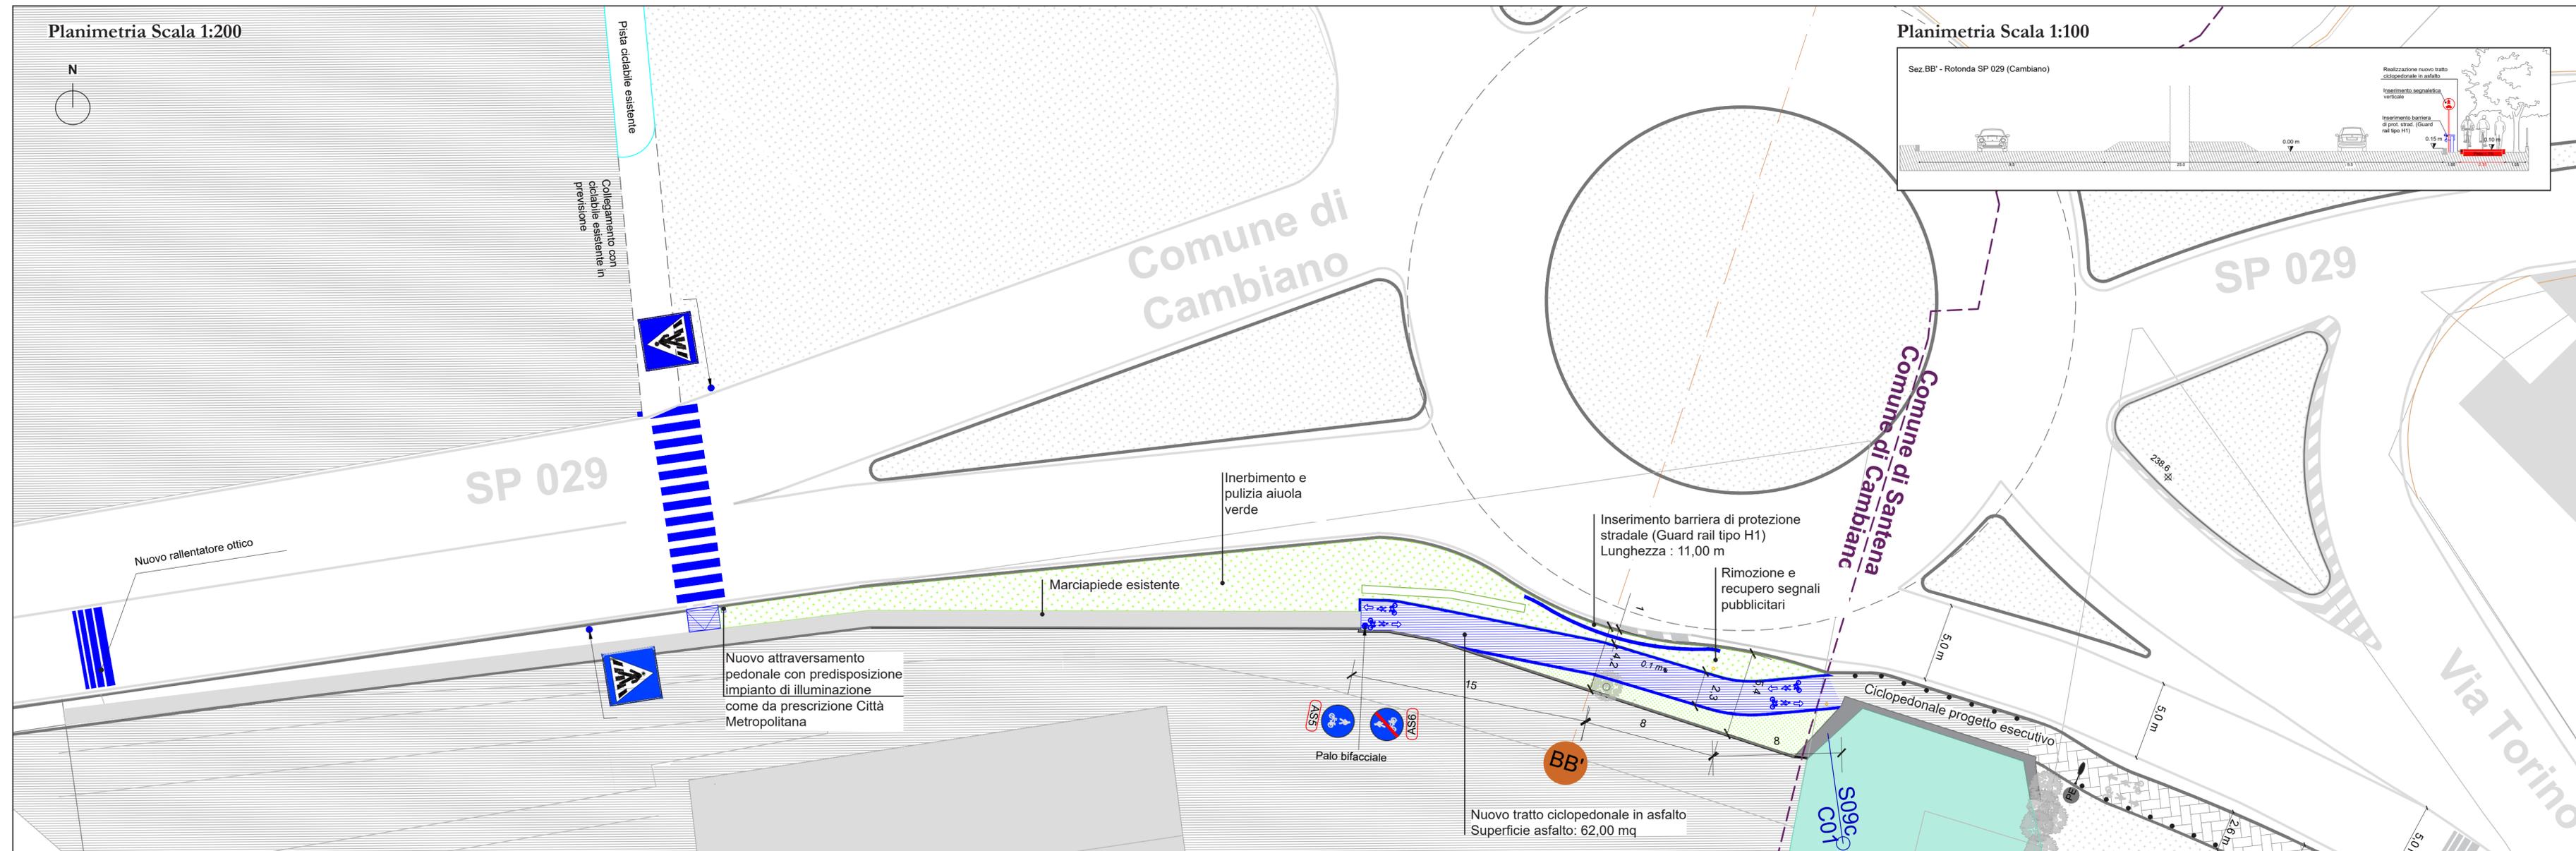

Planimetria Scala 1:100

Sez. BB' - Rotonda SP 029 (Cambiano)

