



PLANIMETRIA PARTICOLAREGGIATA  
- INSIEME ARCHITETTONICO - SITUAZIONE ESISTENTE -

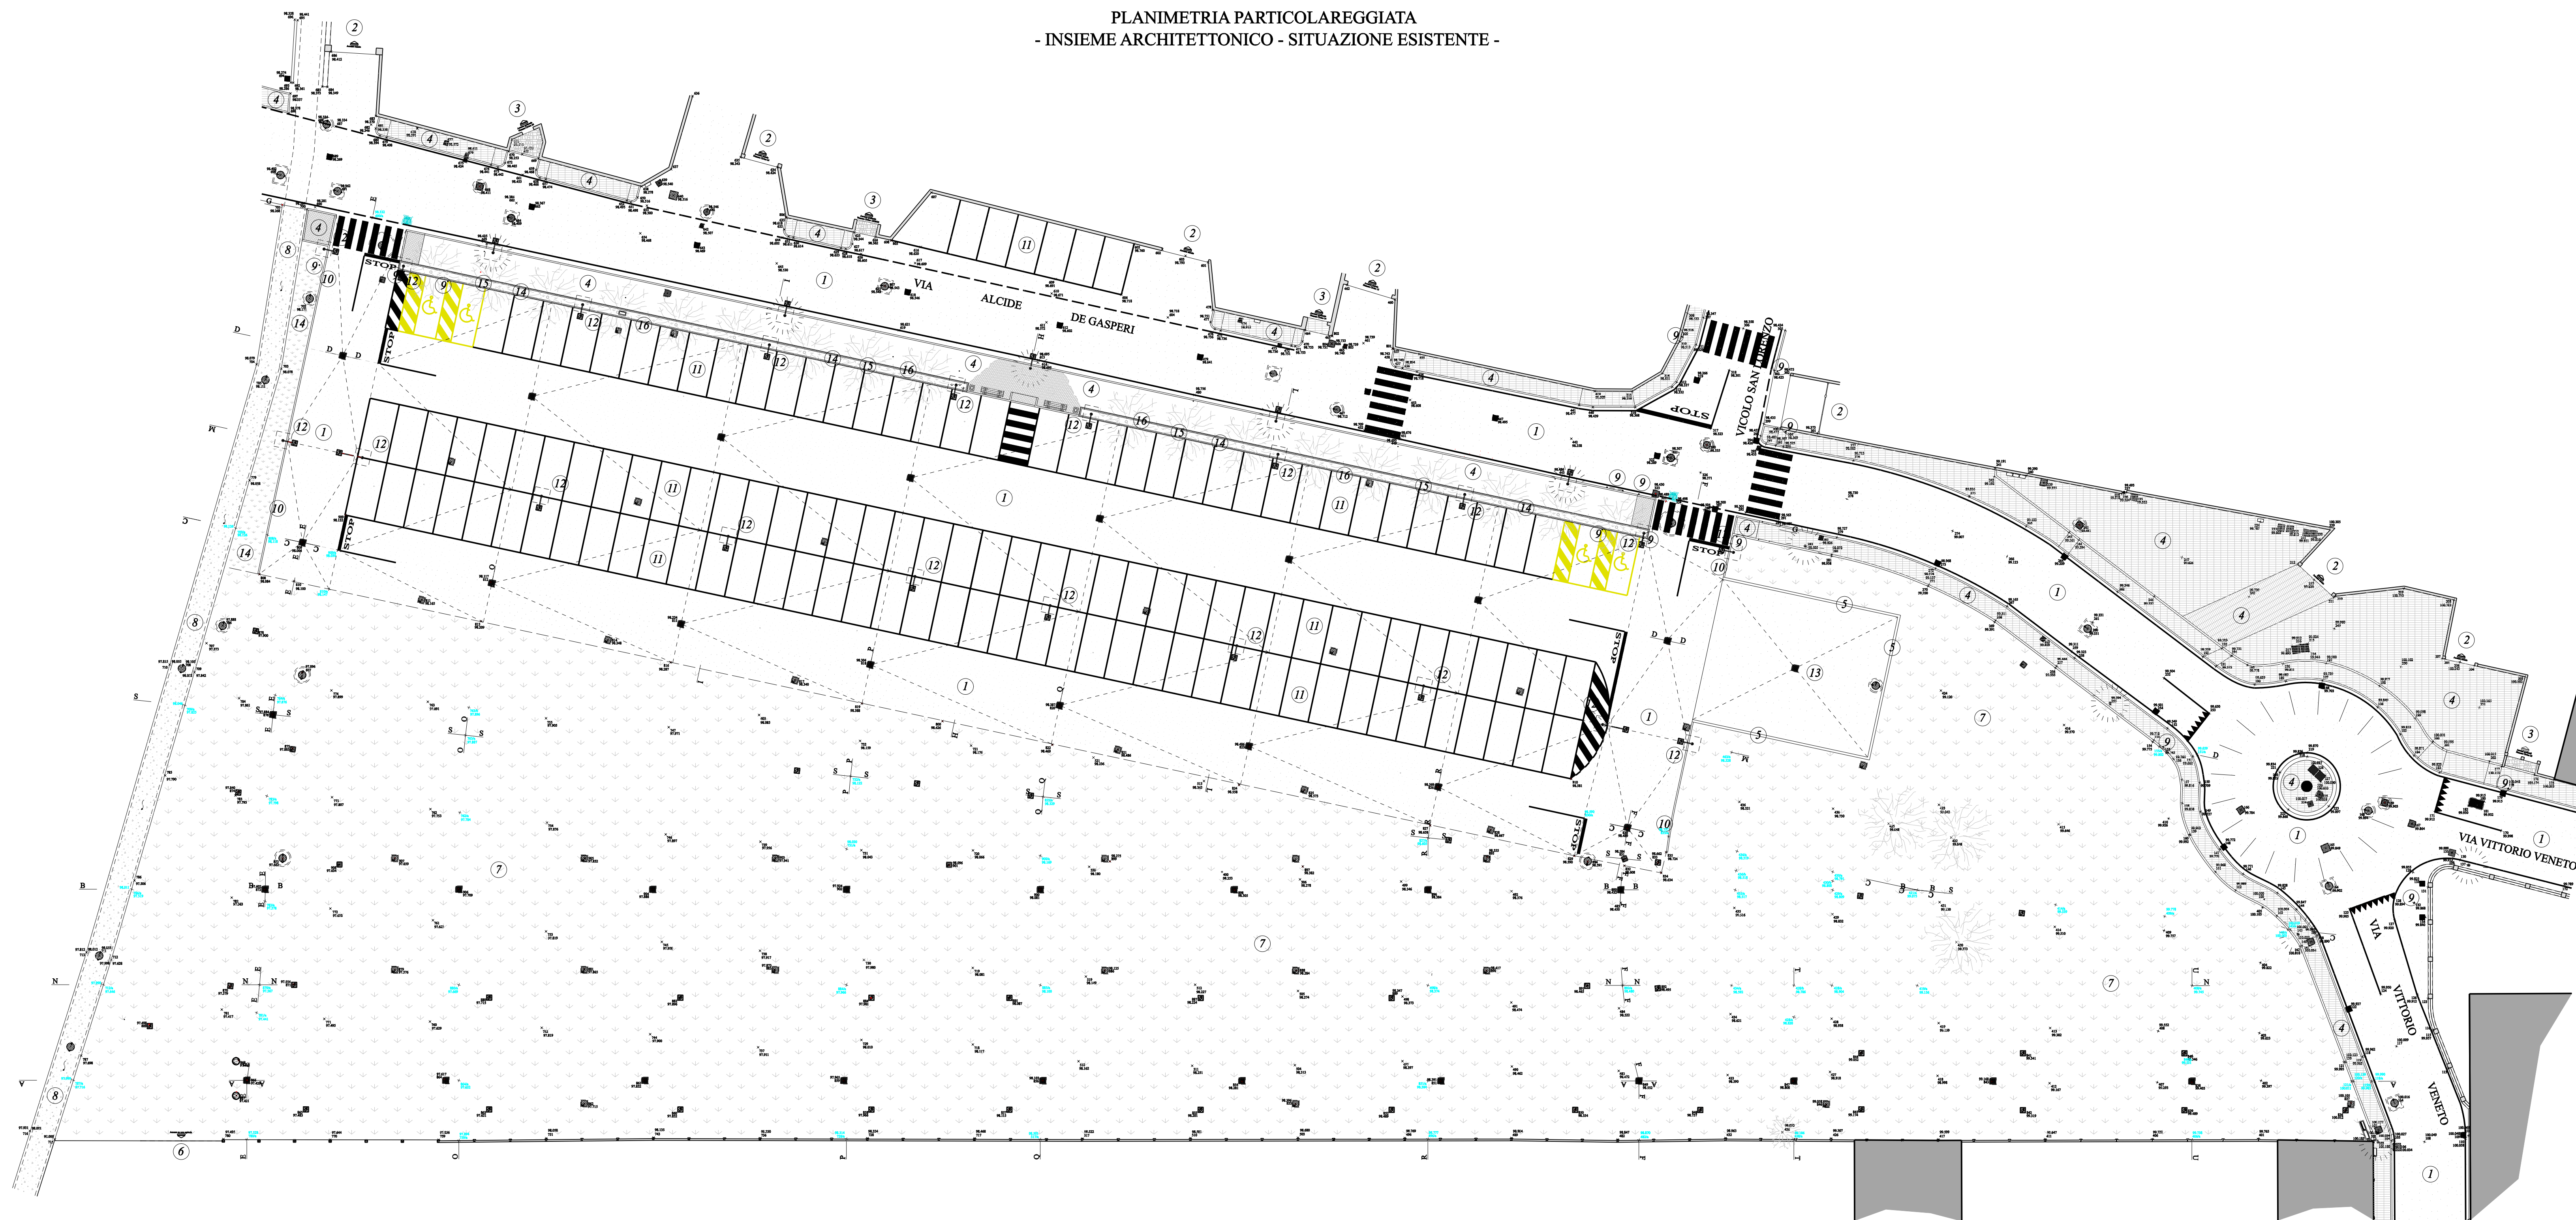

SCALA 1:250

LEGENDA	
	PUNTI RILEVATI E QUOTATI
	PUNTI RICAVATI E QUOTATI
SERVIZI TECNICI ESISTENTI	
	PUNTO DI CONSEGNA: RETE ELETTRICA POSTI BANCO MERCATO
	RETE DI PUBBLICA ILLUMINAZIONE
	RETE TELEFONICA
	TUBO GUAINA IN PEAD CORRUGATO D.N. mm. 110
	RETE ELETTRICA
	TUBO GUAINA IN PEAD CORRUGATO D.N. mm. 110
	RETE DI PUBBLICA ILLUMINAZIONE
	TUBO GUAINA IN PEAD CORRUGATO D.N. mm. 110
	RETE ACQUEDOTTO
	TUBAZIONE IN PEAD - PE 100 - SIGMA 80 - PN 16 - D.N. mm. 63
	TUBAZIONE IN PEAD - PE 100 - SIGMA 80 - PN 16 - D.N. mm. 20
	RETE ELETTRICA POSTI BANCO MERCATO
	TUBO GUAINA IN PEAD CORRUGATO D.N. mm. 125
	RETE DI SMALTIMENTO ACQUE METEORICHE DI DILAVAMENTO
	TUBAZIONE IN PVC - SNS - SDR14 - D.N. mm. 400
	TUBAZIONE IN PEAD STRUTTURATO - SNS - D.N. mm. 400
	TUBAZIONE IN PEAD STRUTTURATO - SNS - D.N. mm. 500
	RETE DI PUBBLICA ILLUMINAZIONE
	TUBO GUAINA IN PEAD CORRUGATO D.N. mm. 110
	RETE DI SMALTIMENTO ACQUE REFLUE DOMESTICHE
	TUBAZIONE IN PVC - SNS - SDR14 - D.N. mm. 200
	RETE IRRIGAZIONE
	RETE ELETTRICA
	RETE DI PUBBLICA ILLUMINAZIONE
	RETE ACQUEDOTTO
	RETE DI SMALTIMENTO ACQUE REFLUE URBANE
	RETE DI SMALTIMENTO ACQUE REFLUE DOMESTICHE
	RETE DI SMALTIMENTO ACQUE METEORICHE DI DILAVAMENTO
	RETE TELEFONICA
	PUNTO DI CONSEGNA RETE ELETTRICA
	PUNTO DI CONSEGNA RETE TELEFONICA
	POZZETTO CONTATORE: RETE ACQUEDOTTO
	DIAMETRO INTERNO cm. 200 - CHIUSINO IN GHISA SFEROIDALE
	BATTERIA DI ARMADI STRADALI PER GRUPPI DI MISURA ELETTRICI
	ALIMENTAZIONE TRIFASE - POTENZA CONTRATTUALE kW (15 + 15 + 6)
	BATTERIA DI ARMADI STRADALI PER GRUPPI DI MISURA ELETTRICI
	ALIMENTAZIONE TRIFASE - POTENZA CONTRATTUALE DA DEFINIRSI
	POZZETTO D'ISPEZIONE: RETE TELEFONICA
	SEZIONE INTERNA cm. 40x40 - CHIUSINO IN GHISA SFEROIDALE
	POZZETTO D'ISPEZIONE: RETE ELETTRICA
	SEZIONE INTERNA cm. 40x40 - CHIUSINO IN GHISA SFEROIDALE
	POZZETTO D'ISPEZIONE: RETE DI PUBBLICA ILLUMINAZIONE
	SEZIONE INTERNA cm. 40x40 - CHIUSINO IN GHISA SFEROIDALE
	POZZETTO D'ISPEZIONE E DI MANOVRA: RETE ACQUEDOTTO
	DIAMETRO INTERNO cm. 120 - CHIUSINO IN GHISA SFEROIDALE
	POZZETTO DI DISTRIBUZIONE SERVIZI
	RETE ELETTRICA POSTI BANCO MERCATO
	SEZIONE INTERNA cm. 50x50 - CHIUSINO IN GHISA SFEROIDALE
	CAIDITOLA STRADALE CON INNESTO A POZZETTO:
	RETE DI SMALTIMENTO ACQUE METEORICHE DI DILAVAMENTO
	SEZIONE INTERNA cm. 50x50 - GRIGLIA IN GHISA SFEROIDALE
	SISTEMA "TIPO RAUSIKKO"
	RETE DI DISTRIBUZIONE DI TIPO BOX ELEMENTO BASE 8,6 SX
	DIMENSIONI cm. 80x80x100
	GRIGLIE DI DISTRIBUZIONE DI TIPO LATERALE 8,6 SX
	DIMENSIONI cm. 80x86
	GETTUSILE NON TESSUTO IN POLIPROPILENE
	SISTEMA "TIPO RAUSIKKO"
	POZZETTO DI RACCOLTA
	DIMENSIONI cm. 80x100x100
	PROLUNGA POZZETTO DI RACCOLTA
	TUBAZIONE IN PEAD STRUTTURATO - SNS - D.N. mm. 500
	TUBAZIONE IN PEAD STRUTTURATO - SNS - D.N. mm. 160
	RIPARTITORE DI CARICO
	CHIUSINO IN KINEXY - CLASSE D40
	TELAIO ROTONDO - NON VENTILATO - LUCE NETTA mm. 600
	POZZETTO D'ISPEZIONE: RETE FOGNARIA
	DIAMETRO INTERNO cm. 100 - CHIUSINO IN GHISA SFEROIDALE
	PALO DI PUBBLICA ILLUMINAZIONE
	POZZETTO DI DISTRIBUZIONE SERVIZI
	RETE ELETTRICA POSTI BANCO MERCATO
	CENTRALINA GESTIONE IRRIGAZIONE
	SEZIONE INTERNA cm. 50x50 - CHIUSINO IN GHISA SFEROIDALE
MANUFATTI ESISTENTI	
	SEDIME STRADALE BITUMATO
	ACCESSI CARRAI
	ACCESSI PEDONALI
	PAVIMENTAZIONE IN MASSETTO AUTOLUCCANTE
	IN CALCESTRUZZO CON CORDOLI IN C.A.V. E/O IN PIETRA
	MURO DI CONTENIMENTO IN CL.S. ARMATO
	ACCESSO PRIVATO SU AREA AGRICOLA
	AREA A PRATO
	CANALE TOMBATO IN CL.S. ARMATO
	SEGNALETICA VERTICALE
	CORDOLI RETTI IN CALCESTRUZZO VIBROCOMPRESSO
	Dimensioni esterne - cm. 25x100x(Sp.)12/15
	STALLI DI SOSTA
	PUNTO DI FONDAZIONE PER PALO DI PUBBLICA
	ILLUMINAZIONE IN CALCESTRUZZO
	PIATTAFORMA POLIVALENTE CON STRATO DI USURA IN
	CONGLOMERATO BITUMINOSO CHIUSO - MALTA BITUMINOSA
	AIUOLA A PRATO DI "FESTUCA GLAUCA"
	PIANTE DI "LAGERSTROEMIA"
	CORDOLI RETTI IN CALCESTRUZZO GETTATO E NON VIBRATO
	Dimensioni esterne - cm. 50x100x(Sp.)12

PLANIMETRIA PARTICOLAREGGIATA  
- SERVIZI TECNICI - SITUAZIONE ESISTENTE -

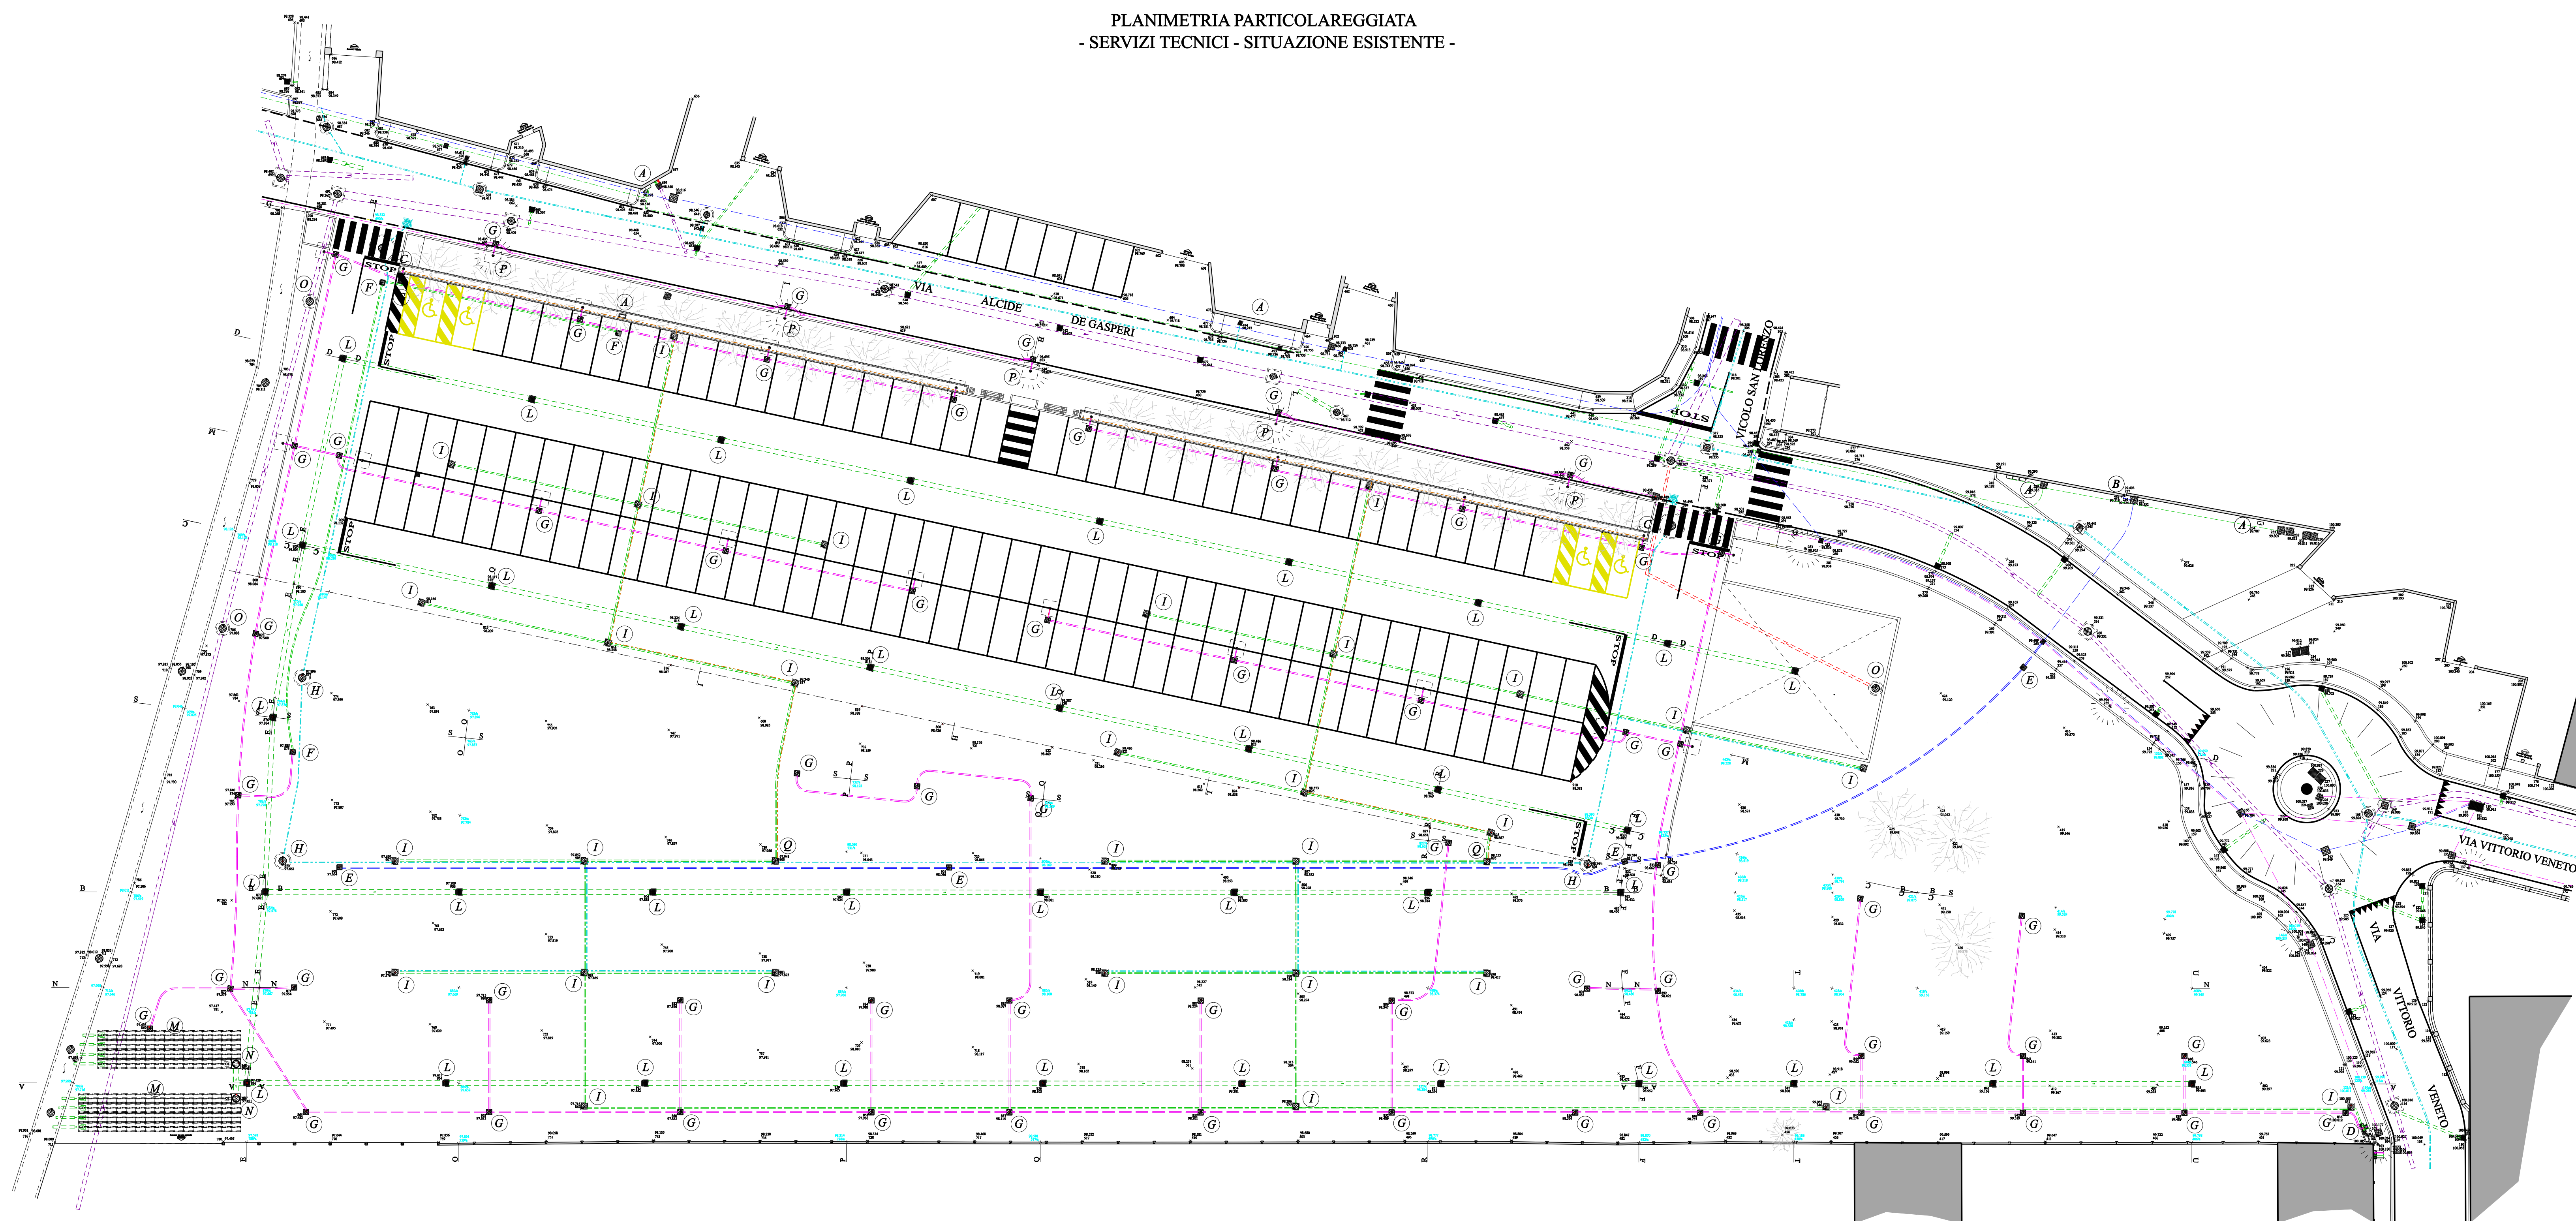

SCALA 1:250

COMMITTENTE / PROPRIETARIO / RAPPRESENTANTE LEGALE	RESPONSABILE DEL PROCEDIMENTO / RESPONSABILE DEI LAVORI						
PROGETTISTA	DIRETTORE DEI LAVORI						
COORDINATORE PER LA PROGETTAZIONE DEI LAVORI	COORDINATORE PER LA ESECUZIONE DEI LAVORI						
IMPRESA APPALTATRICE	IMPRESA SUBAPPALTATRICE / IMPRESA ADDETTA AI LAVORI						
02/02/2023	Elaborazione grafica per progetto definitivo-esecutivo						
REV. DATA	DESCRIZIONE	M	N	M	DIS.	CON.	APP.
MASSEMILANO VARENGO	ARCHITETTO	COMMITTENTE	COMUNE DI SANTENA				
Via XXV Maggio, 4 bis - Moncalieri (TO)	tel. 011/414627 - fax 011/414627	UBICAZIONE INTERVENTO	VIA CAVALLI, 35 - SANTENA (TO)				
e-mail: <a href="mailto:www.massimiliano@massimiliano.it">www.massimiliano@massimiliano.it</a>	per: <a href="mailto:www.massimiliano@massimiliano.it">www.massimiliano@massimiliano.it</a>	COMUNE DI SANTENA (TO)					
OGGETTO							
LAVORI DI REALIZZAZIONE DI NUOVA AREA PER IL MERCATO IN ADERENZA AD UNA PORZIONE							
DI VIA ALCLIDE DE GASPERI FINO ALL'INCROCIO CON VIA VITTORIO VENETO (IV° LOTTO)							
DESCRIZIONE ELABORATO							
PLANIMETRIE PARTICOLAREGGIATE							
- SITUAZIONE ESISTENTE -							
TAV.	DATA	COMMISSIONE / NOME FILE	PROGETTO DEFINITIVO-ESECUTIVO				
7			0 3 2 3 D P U 0 0				